


- LEGENDA**
- Tratto di strada sterrato
 - Tratto di strada sterrato da ripristinare in misto stabilizzato
 - Tratto di strada precedentemente asfaltata
 - Tratto di strada asfaltata da ripristinare

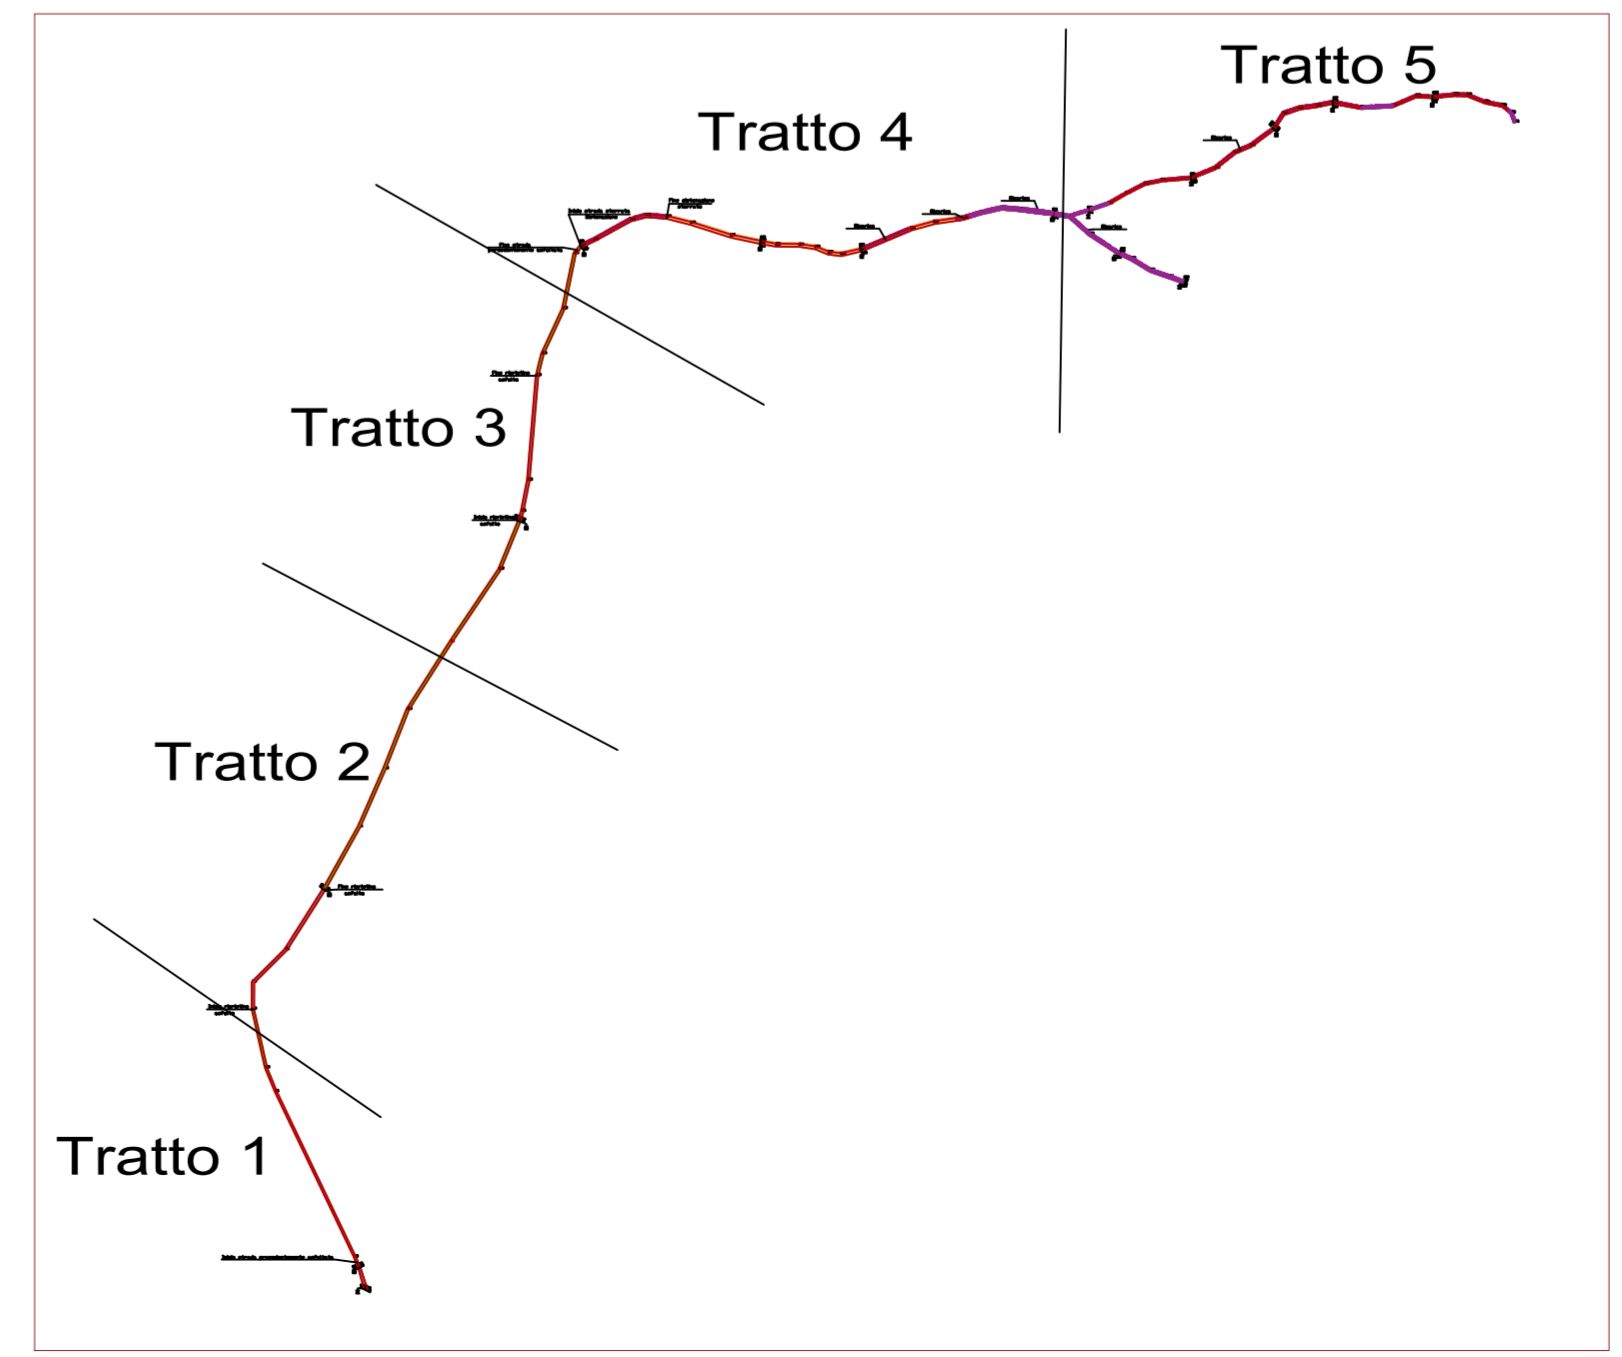

QUANTITA'

Lunghezza totale strada =	3012.07 mt
Tratto di strada asfaltata da ripristinare =	200.00 mt
Tratto di strada sterrato da ripristinare =	1150.00 mt

COMUNE DI SILIUS
Provincia del Sud Sardegna

Progettazione e direzione lavori di opere civili, industriali e rurali
Pratiche prevenzione incendi
Calcoli strutturali
Pratiche catastrali
Rilievi piano-altimetrici

<i>Parte d'opera:</i>	PROGETTO DEFINITIVO-ESECUTIVO
<i>Oggetto:</i>	INTERVENTO DI ADEGUAMENTO DELLA VIABILITÀ RURALE NELL'AGRO DI SILIUS DELLE STRADE DENOMINATE: SASSAI NURAXI E PRANU GAVINU <small>PROGRAMMA DI SVILUPPO RURALE 2014-2020 TIPO INTERVENTO 4.3.1 BANDO 2017</small>
<i>Tavola:</i>	2 2.3 - Strada "PRANU GAVINU" <small>Pratiche interventi</small>
<i>Data:</i>	Agosto 2018
<i>Il Sindaco:</i>	AMMINISTRAZIONE COMUNALE Marino Mulas
<i>Responsabile del procedimento:</i>	Ing. Alessandra Senis timbro e firma _____
<i>Tecnico incaricato:</i>	PROGETTAZIONE Studio 21 S.R.L. Società tra Professionisti Ing. Daniele Tatti timbro e firma _____

STUDIO 21 S.R.L.
Società Tra Professionisti
Ingegnere Daniele Melis
Ingegnere Daniele Tatti
Geometra Luca Steri
Via Umberto I, n° 21
09030 Sardaia (SU)
Tel./fax. 070/4516319